


Amt für regionale Landesentwicklung Leine-Weser
Geschäftsstelle Sulingen
Vereinfachte Flurbereinigung
Haendorf- Essen
Verfahrensnummer 2708
Karte zu den Neugestaltungsgrundsätzen
Maßstab: 1 : 7.500 Stand: Januar 2019

Legende

- E.Nr. Wege
- E.Nr. Bauwerke
- E.Nr. Landwirtschaft
- Straße, auf neuer Trasse
- Radweg, auf neuer Trasse
- Ausbau auf vorhandener Trasse
- Weg entfällt
- Weg nicht vorhanden
- Maßnahmenabschnitt
- 1 Schutz/Randstreifen
- 2 Baumreihe
- 3 aufgelockerte Baumreihe
- 4 Feldhecke
- 5 aufgelockerte Feldhecke
- 6 Landschaftspflege
- w w w 7 Entwicklung Calle

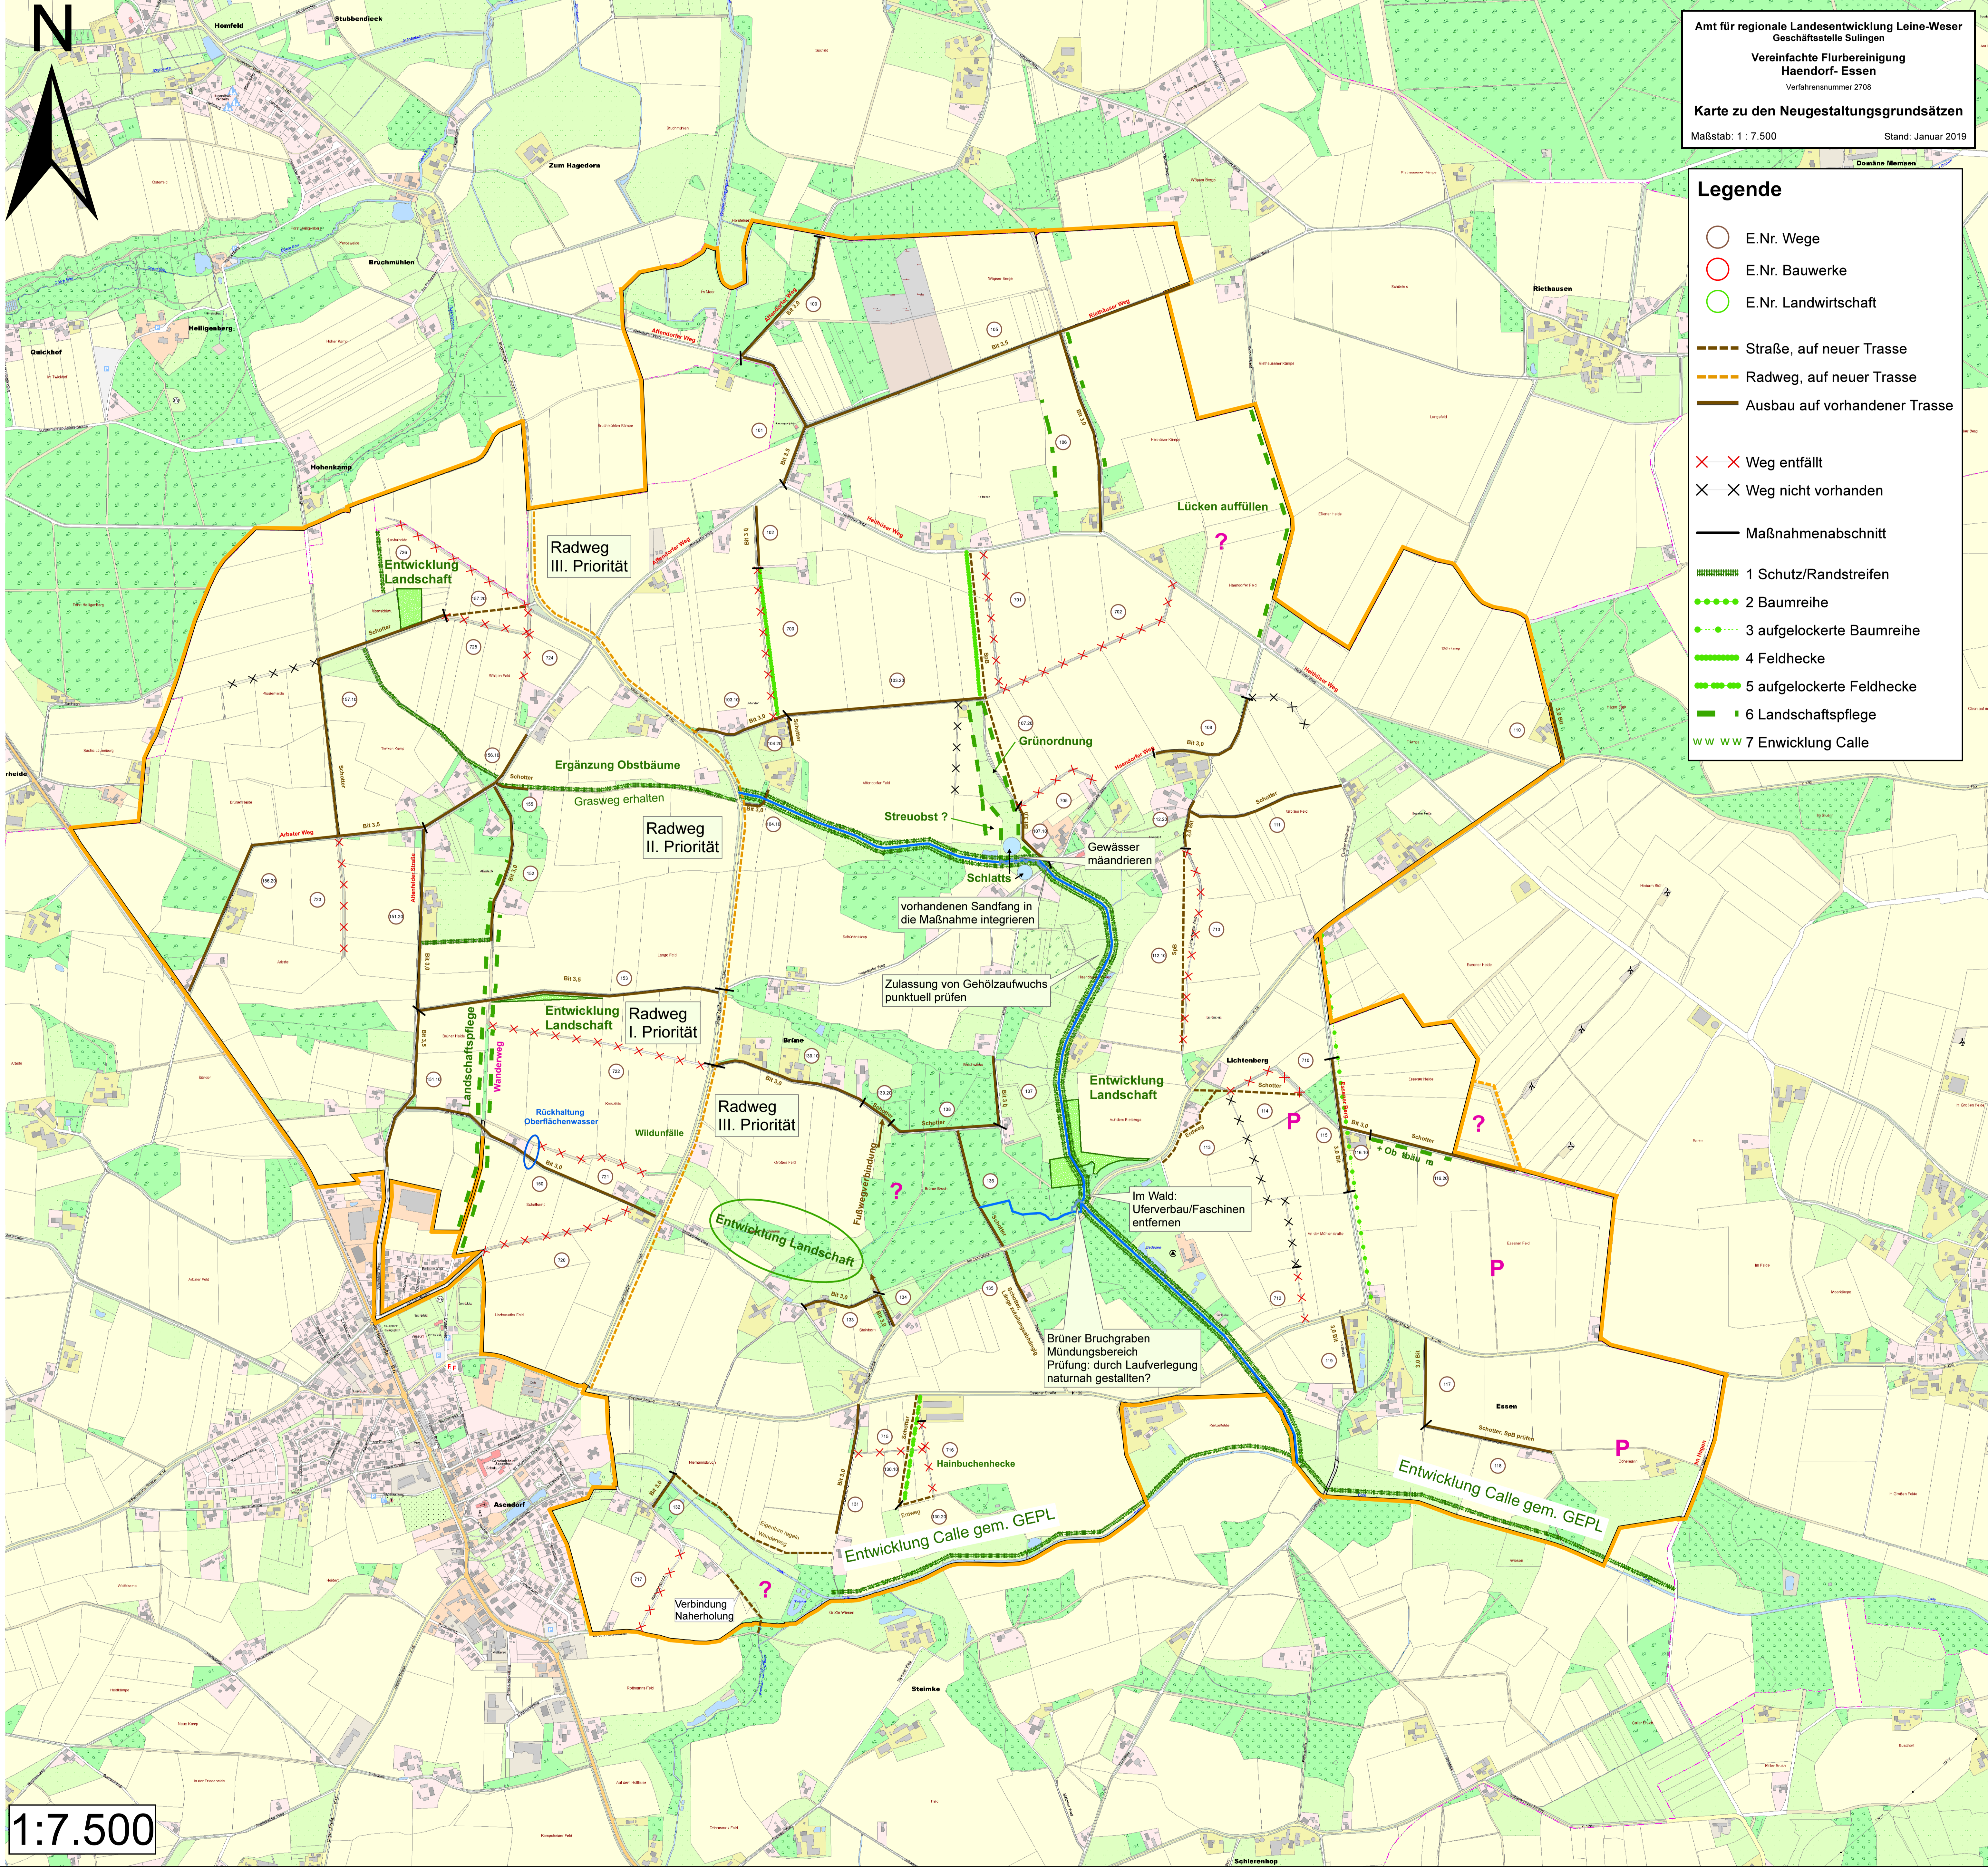

1:7.500